


Zuidhof


Hubert Frère-Orbanlaan 237
9000 Gent
v. 20250702

Appartement	0202
Verdieping	+2
Bruto oppervlakte	94 m²
Bruto oppervlakte terras 1	11m²
Slaapkamers	3

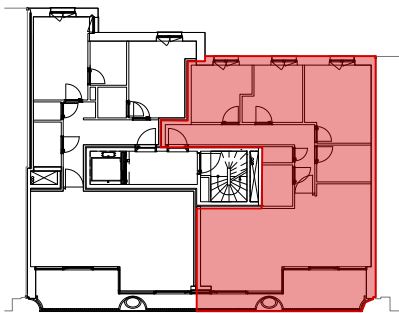


CAAN
ARCHITECTEN

Dit commercieel plan is louter indicatief. Alle afmetingen zijn informatief. Constructieve wijzigingen van de plannen onder voorbehoud van stabiliteitsstudie. Het voorgestelde meubilair is louter illustratief en niet bindend. In het verkooplastenboek is beschreven wat er per appartement is voorzien van vaste meubilering. De plannen blijven op elk ogenblik eigendom van CAAN Architecten en mogen niet gekopieerd/herbruikt worden. Met betrekking tot de materialen wordt verwezen naar het verkooplastenboek. Met betrekking tot de architectuur wordt verwezen naar de uitvoeringsplannen van de architect.
Bruto oppervlakte = binnen- en buitenmuren en de helft van de gemene muren

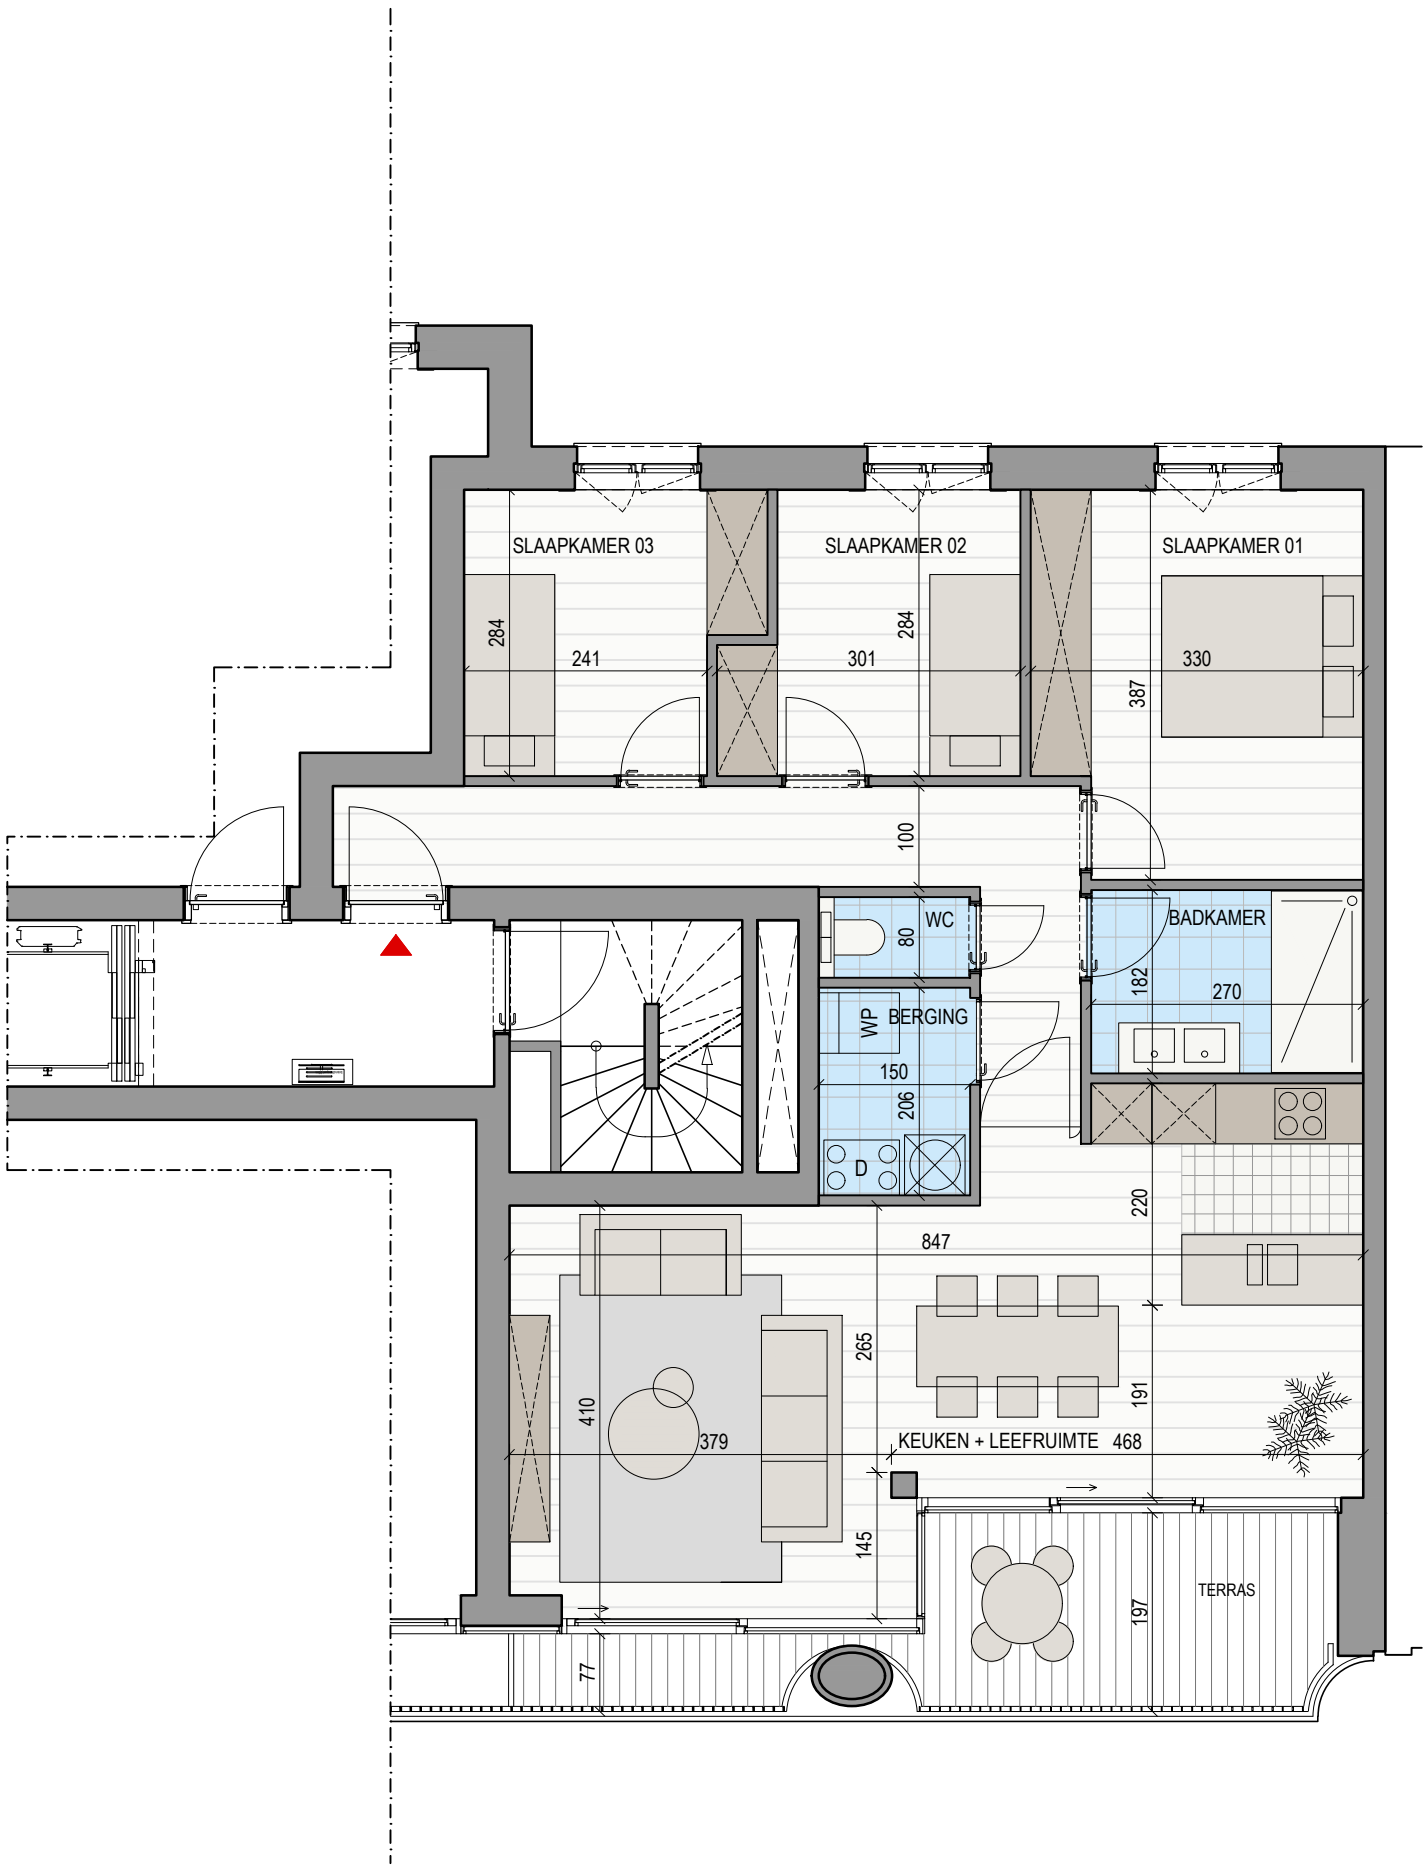

2m

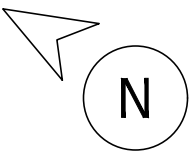

+2